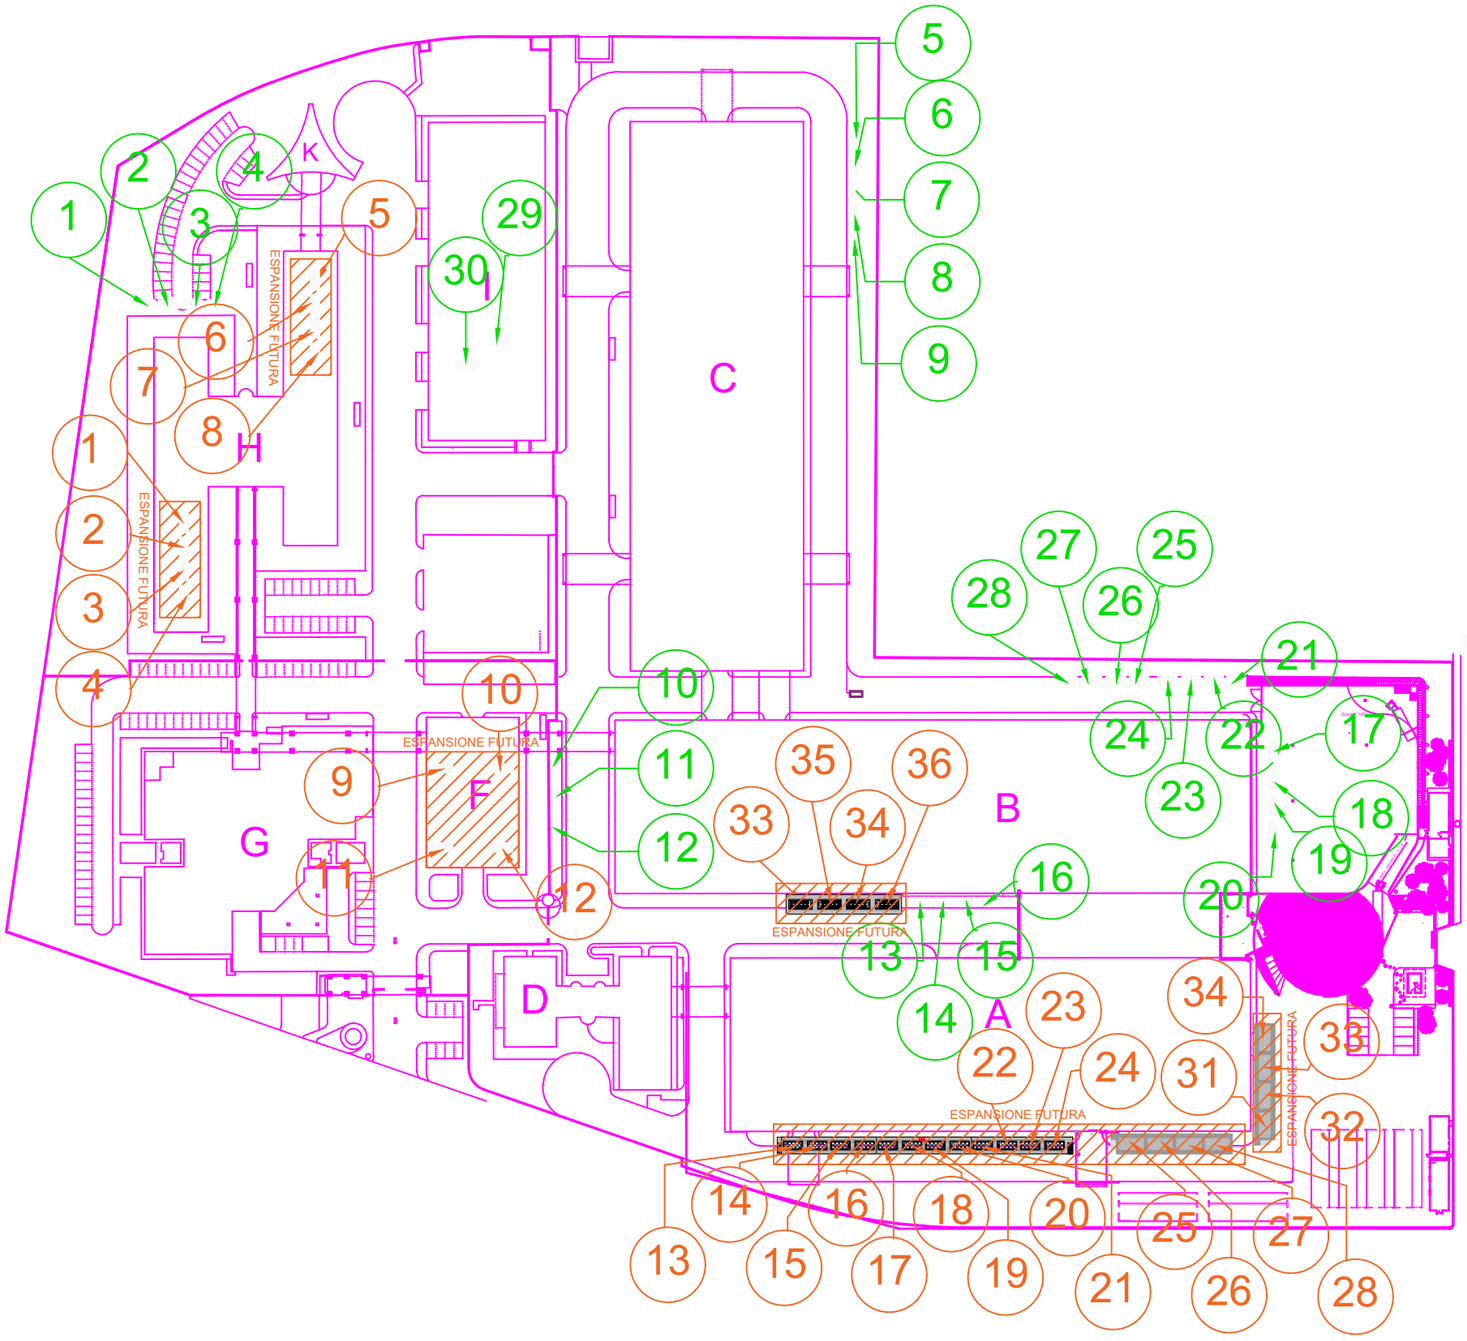

Committente:

noovle
A TIM ENTERPRISE BRAND

Oggetto:

Progetto di Ampliamento del Data Center Noovle di Rozzano - Installazione di Gruppi Elettrogeni di Potenza complessiva superiore a 150MWt

Descrizione:

Posizionamento Chiller Esistenti e di Progetto

Disegno:

TAV 02

Scala:

Formato:

Disegnato da:

Pilloni Luca

Controllato da:

Approvato da:

Nome file:

N.	Descrizione:	Data:
AB		